



# ORDEŅA PILSDRUPAS CĒSIS

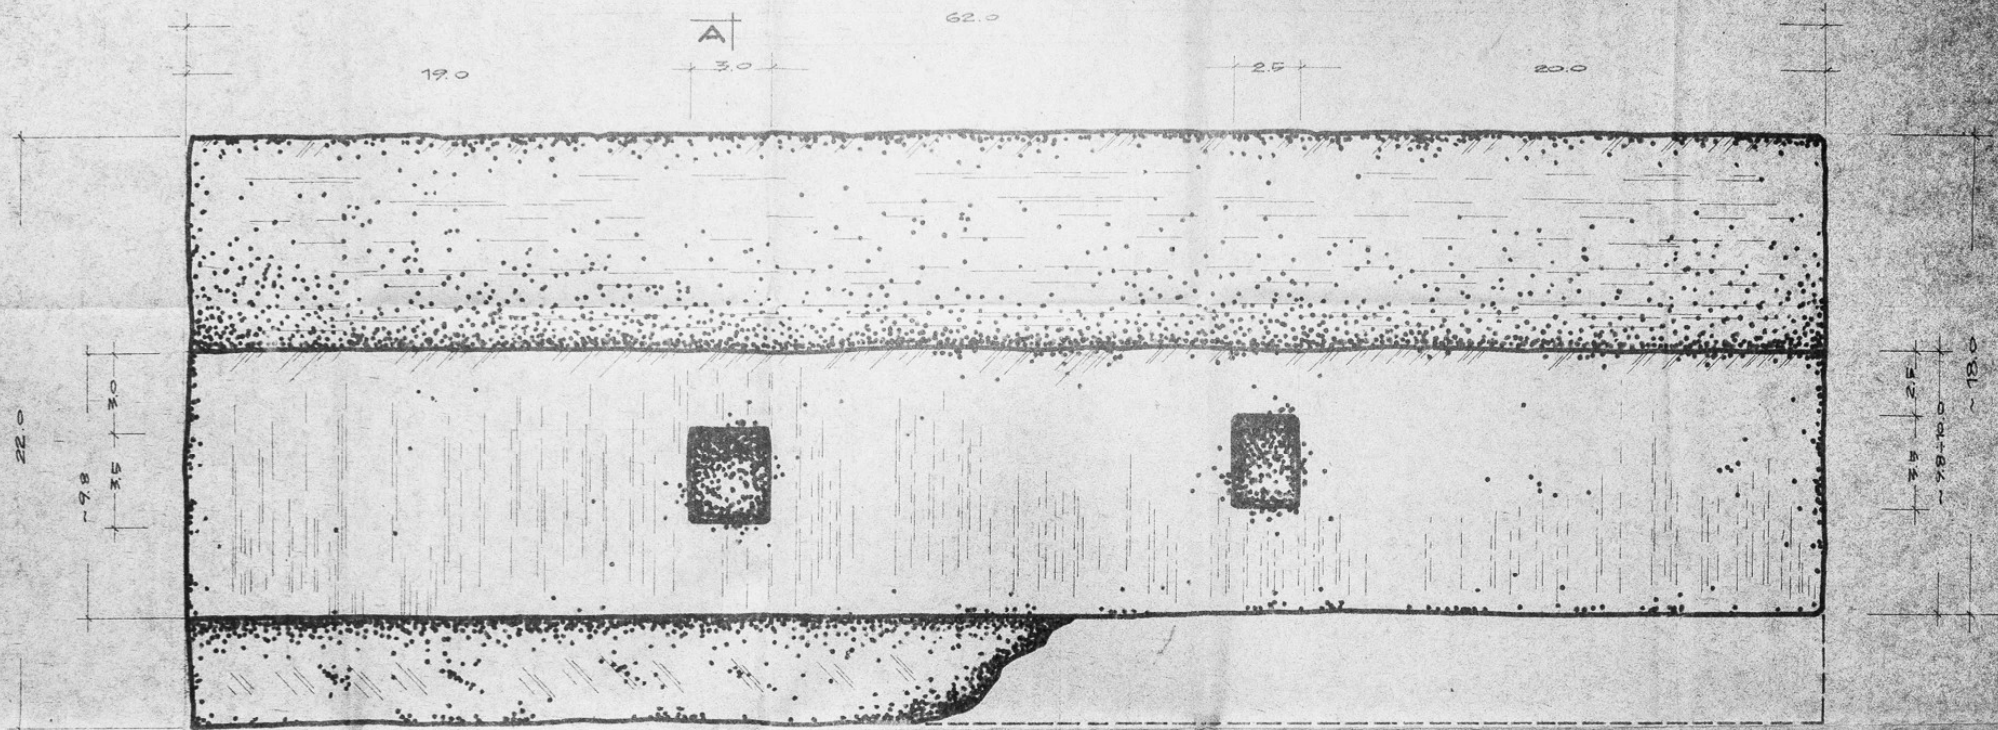

PRETSKATS M 1:1

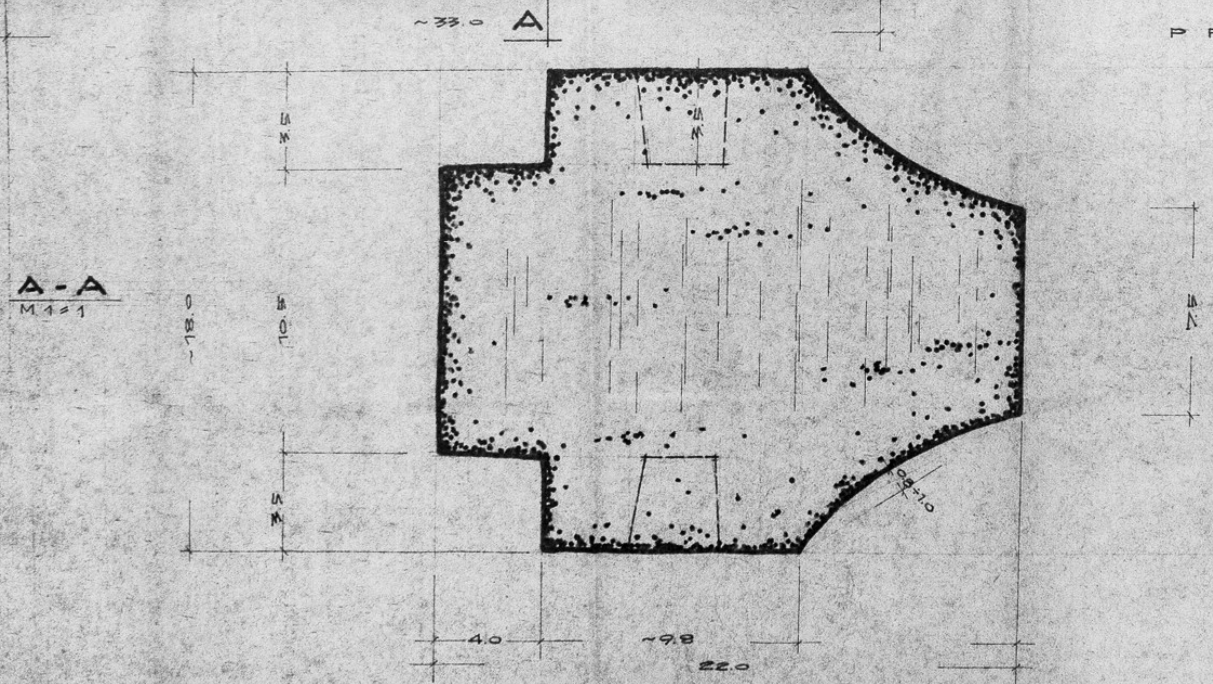

A-A  
M 1:1

### PIEZĪMES

- 1/ MĒRI CENTIMETROS
- 2/ MATERIĀLS - DOLOMĪTS, PELEKS
- 3/ LOGA AILAS DETĀLA, IZSĒRTA 1979. G.
- 4/ AUGŠTĀ NOCĒTINĀJUMU SIENAS STARP RIETUMU UN ZĪEMEĻU MŪREJUMA / STARP 2. UN 3. KONTRAFORSU, SKATĪT NO RIETUMU TORŅĀ / RĪEKSTU KALŅĀ PUSĒ MŪRIM /

DR. GRAF. A. 324. A. 14

LPSR KM ZRPKB	ARHITEKT-PIEMINĒKĻIS CĒSU ORDEŅA PILSDR.	UZM.
CĒSU RAJ. IZPILDU KOMIT. KULT. NOD.	LOGA AILAS DETĀLA PRETSKATS / PRIEZŪMS	N. 1979 3. 7. 92
	M 1:1	UZ-107