


ARHITEKTŪRAS PIEMINEKLIS ČĒSU ORDEŅA PILSDRUPAS

I PRIEKŠPILS TILTA NOCIETINĀJUMI





PIEZĪMES

1. MĒRĀ CM
2. MATERIĀLS - POLIMITS, GĀSĪ PELEKS
3. ARHITEKTŪRAS DETĀLAS - AILAS, FRĀGELĀKMEŅI, FRĀGMENTI, VĀRĀTŪ, BUT LOGA, DURVU VA SIENAS NISAS
4. AILAS PROFILDETĀLAS
5. VĀRĀM DETĀLĀM / GRIEZUMS A-A
6. ANĻOGS
7. DETĀLAS ATFRĀSĪTAS 1990 G. ARHEOL. DĀRĪBAS ZĒMĒKUMU LAIKĀ. I PRIEKŠPILS TILTA NOCIETINĀJUMU KONSTRUKCIJU RĀDAJĀ / AR I PRIEKŠPILS TILTA KONSTRUKCIJĀM DETĀLAS NAV SAISTĪTAS!

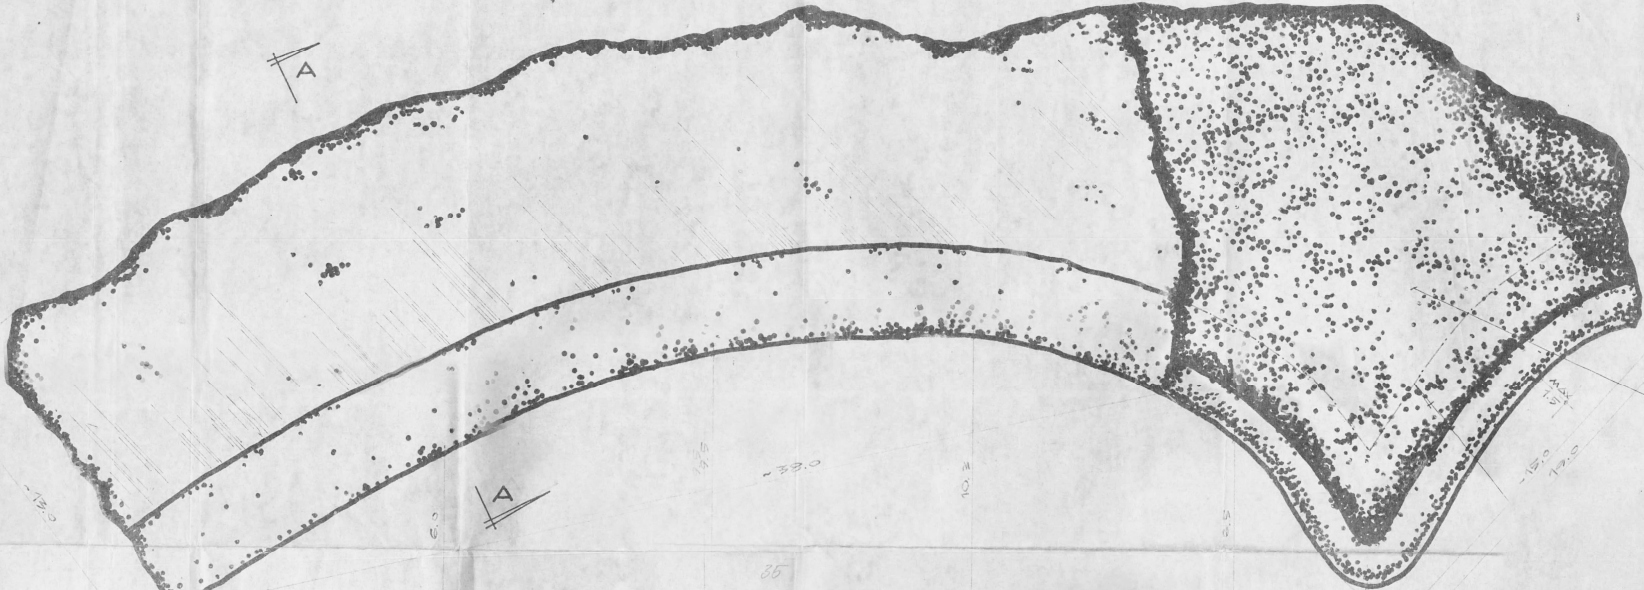

DETĀLAS VIRSĒJA FLAKNE NO DRUPOSI

A-A
M 1:1

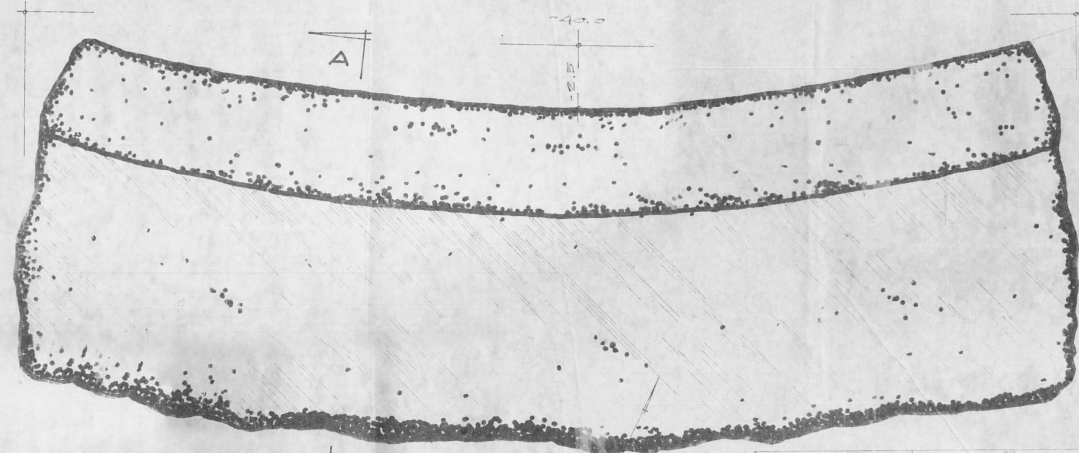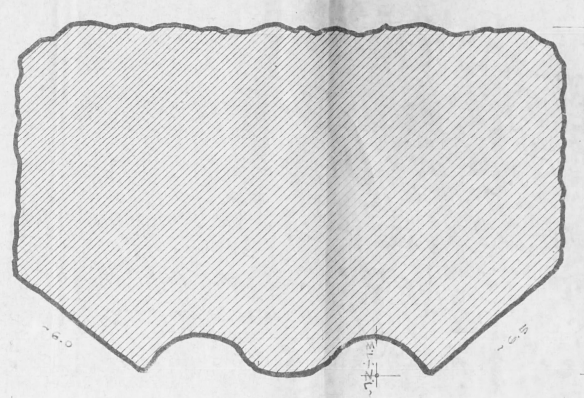

ARHITEKTŪRAS VIRSĒJA BĒRVOJUMS

LRFR KM KPRFK	ARHITEKTŪRAS PIEMINEKLIS ČĒSU ORDEŅA PILSDRUPAS	STADIJA UZM
ČĒSU RĀDĪK KULT NODALA	ARHITEKTŪRAS DETĀLAS AILAS PROFILAKMEŅI FRĀGELĀKMEŅI / GRIEZUMS 2 FRAGMENTI	4771 M 1:1 UZ-144
		M 1:1