

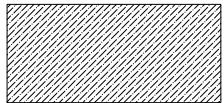
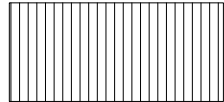
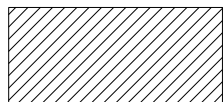
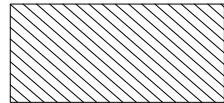
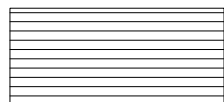
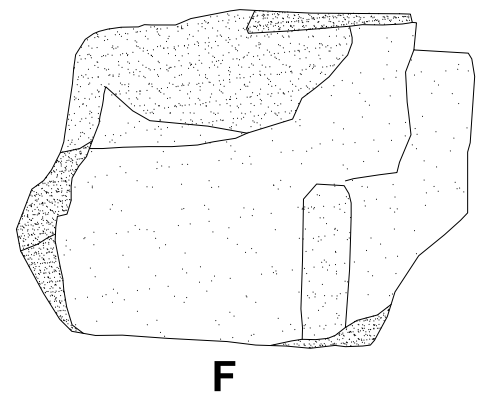
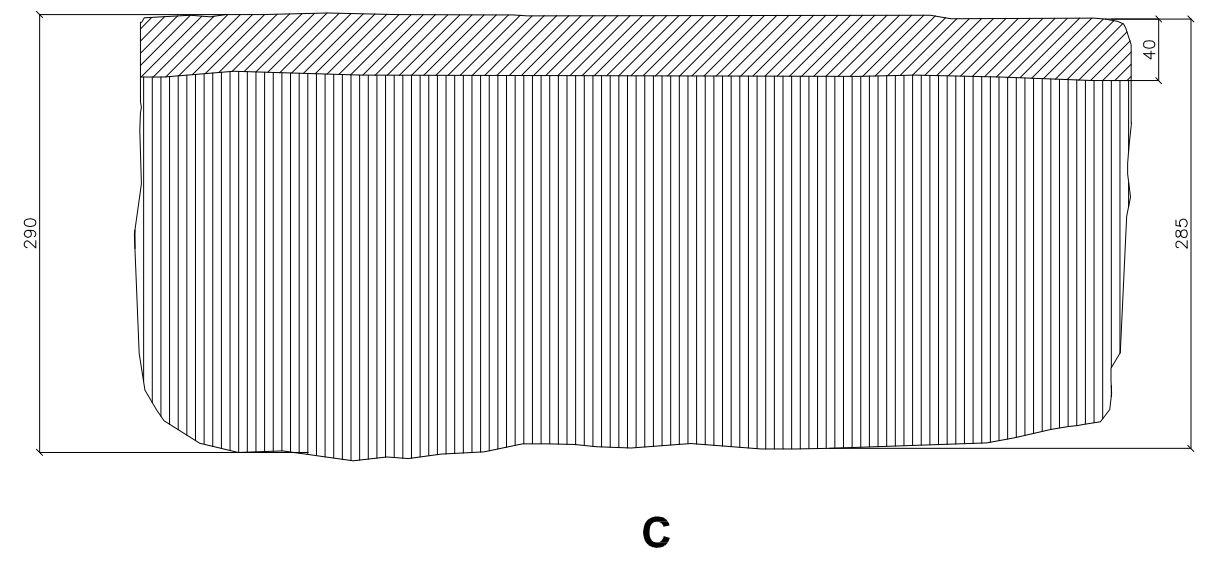
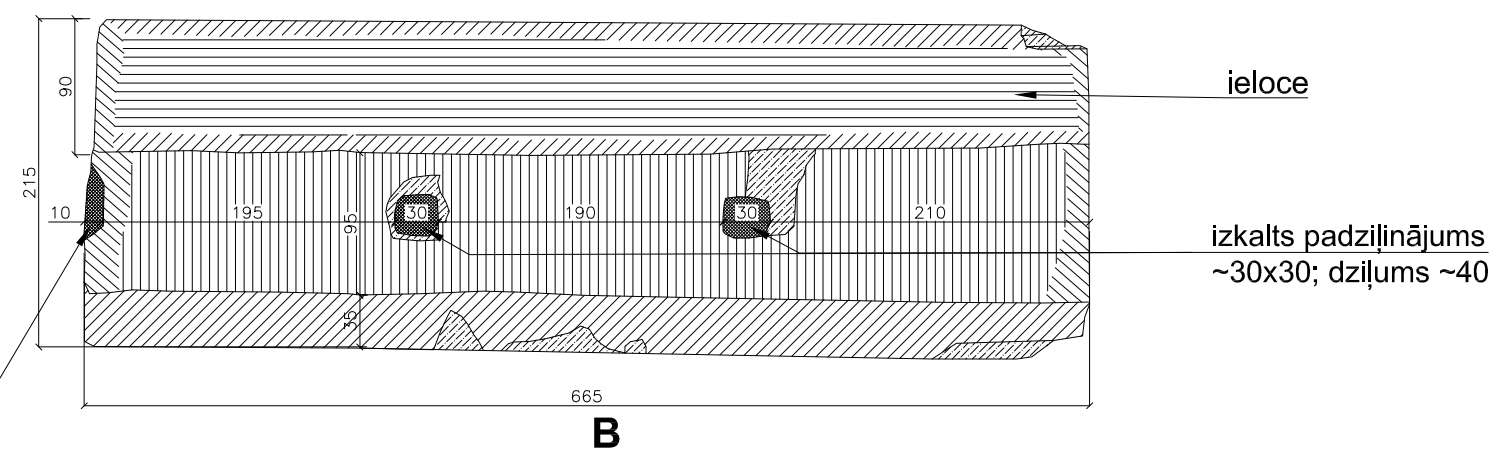


-  zudumi
-  izcirstu paralēlu līniju faktūra materiālā (līniju virziens I)
-  izcirstu paralēlu līniju faktūra materiālā (līniju virziens /)
-  izcirstu paralēlu līniju faktūra materiālā (līniju virziens \)
-  izcirstu paralēlu līniju faktūra materiālā (līniju virziens —)

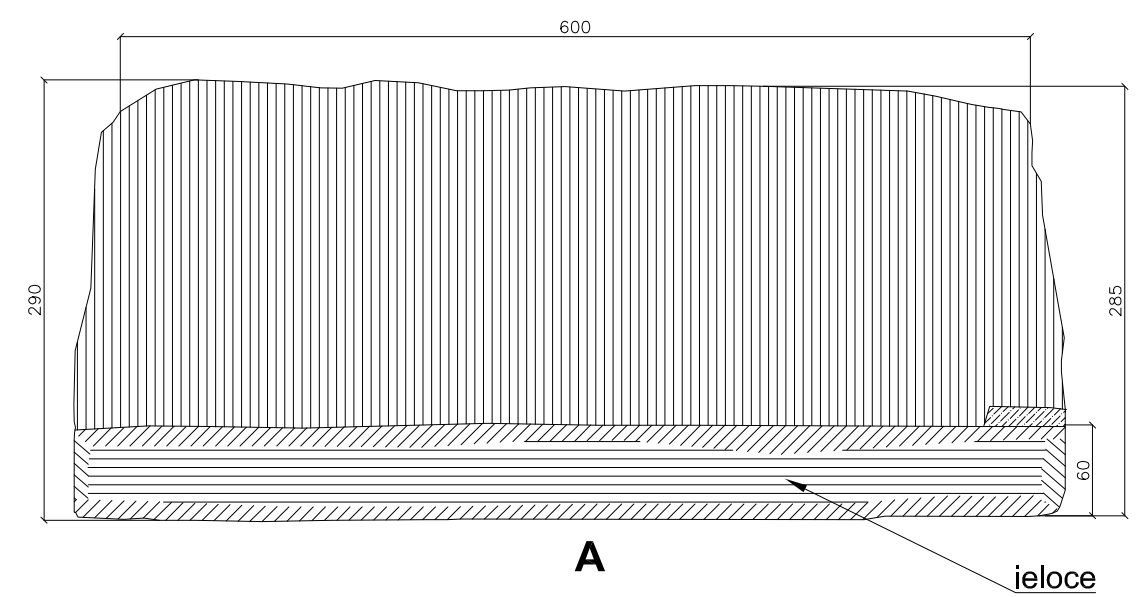

F
saglabājies fragments no izkalta padziļinājuma ~35x35; dziļums ~40

Gludas plaknes bez profila vai/un dekoratīvās apdares nav attēlotas

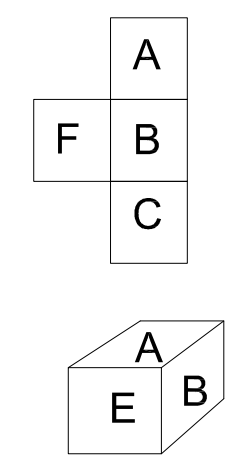

PASŪTĪTĀJS	CĒSIS	OBJEKTS		05.2021 CĒSU PILS
UZMĒRĪJA	IEVA MARTA	LOGA DETALAS FRAGMENTS UZ-2021-20	STADIJA MARKA MĒROGS	AMI UZ 1:5
IZSTRĀDĀJA	IEVA MARTA		PAS.NR.	ARHĪVA NR. LAPA(S)
				1 IZM. 0

