


ARHITEKTŪRAS PIEMINEKLIS
CĒSU ORDEŅA PILSDRUPAS

I PRIEKŠPILS TILTA NOCIETINĀJUMI



M 1:1 0 5 10 15 20 25 30 CM

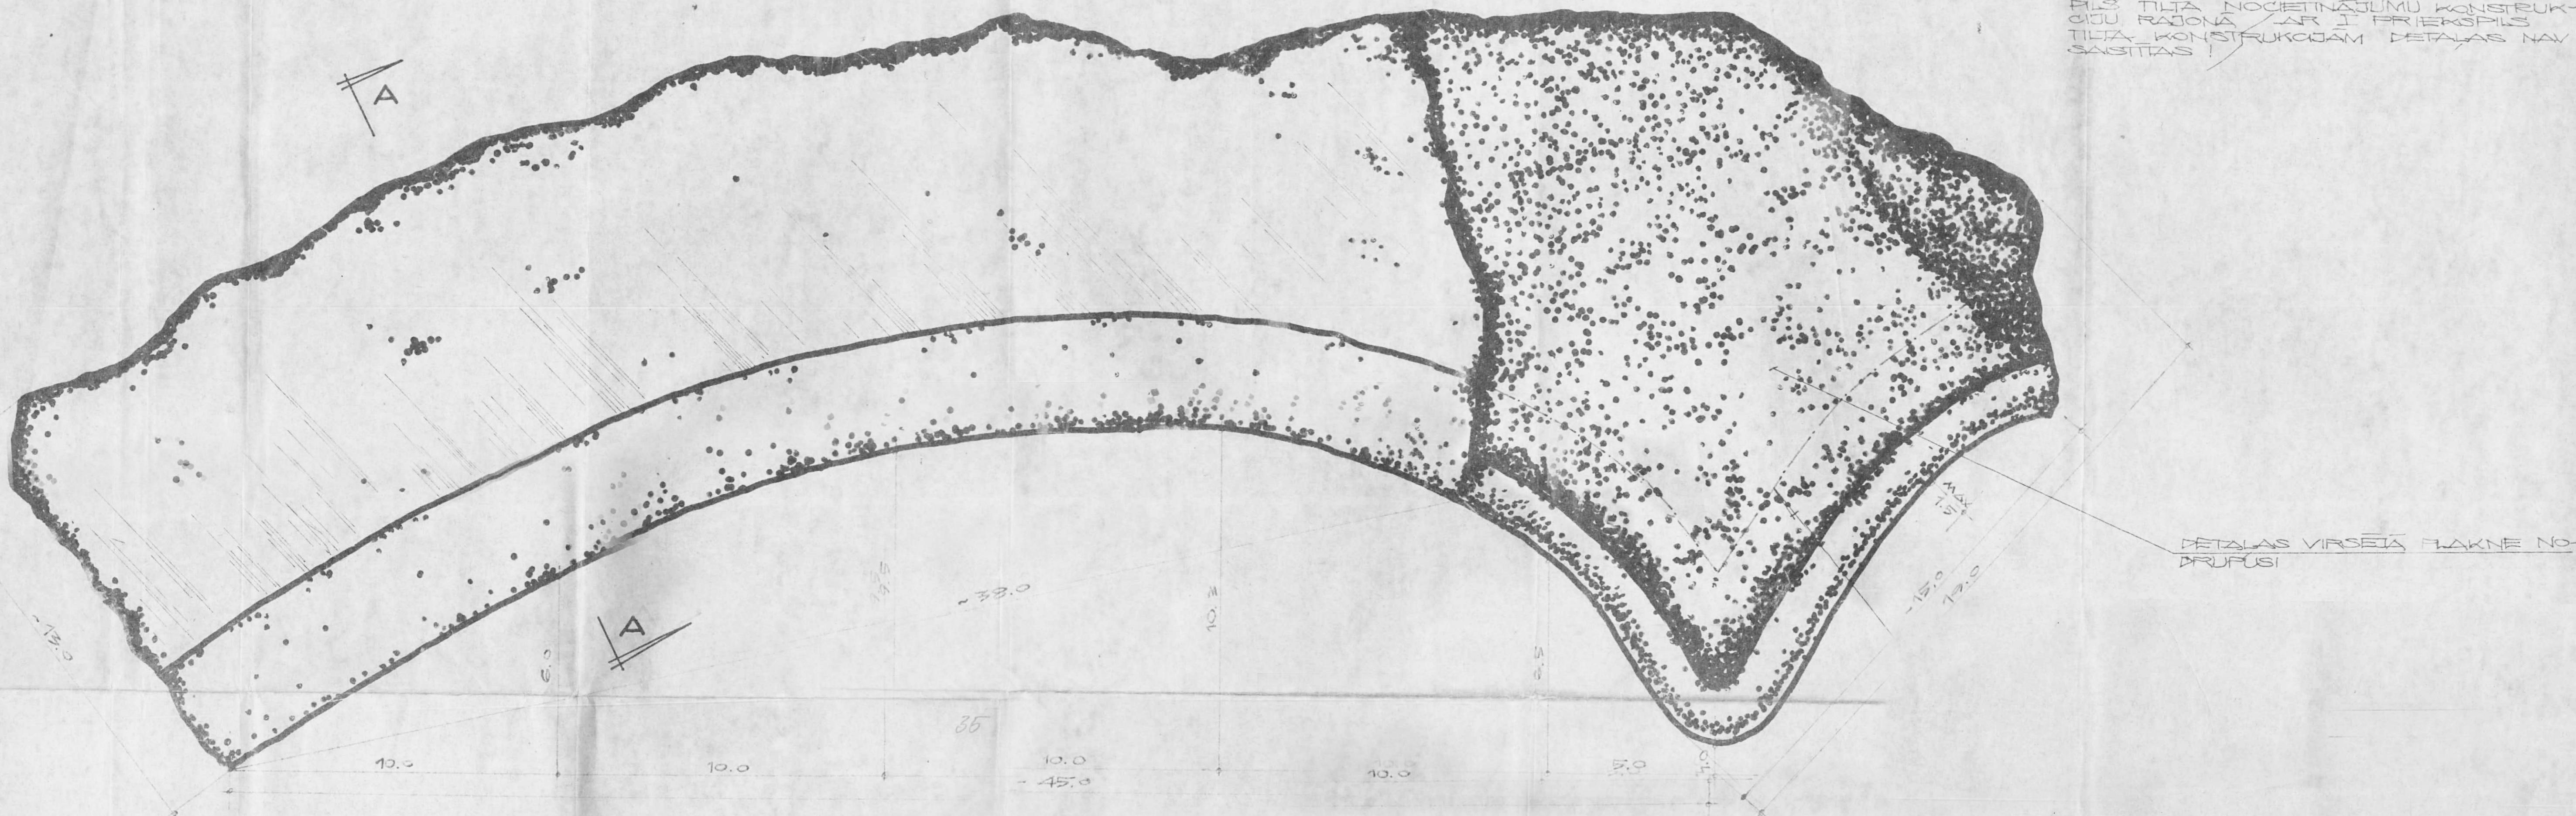

PIEZĪMES =

- 1/ MĒRSI CM
- 2/ MATERIALS - DOLOMĪTS, GAIŠI PELEKS
- 3/ ARHITEKTŪRAS DETALES - AILAS PROFILAKMENI / FRAGMENTI / VARETU BUTLOGA / CURVOU VAI SIENAS NISAS AILAS / PROFILDETALES
- 4/ AILAM DETALĀM / GRIEZUMS A-A ANALOGS
- 5/ DETALES IZRASTAS 1980. G. ARHEOLOGISKO IZRAKUMU LAIKĀ I PRIEKŠPILS TILTA NOCIETINĀJUMU KONSTRUKCIJU RAJONA / AR I PRIEKŠPILS TILTA KONSTRUKCIJĀM DETALES NAV SĀSITAS !

DETALES VIRSEJĀ PLAKNE NO DRUPUŠI

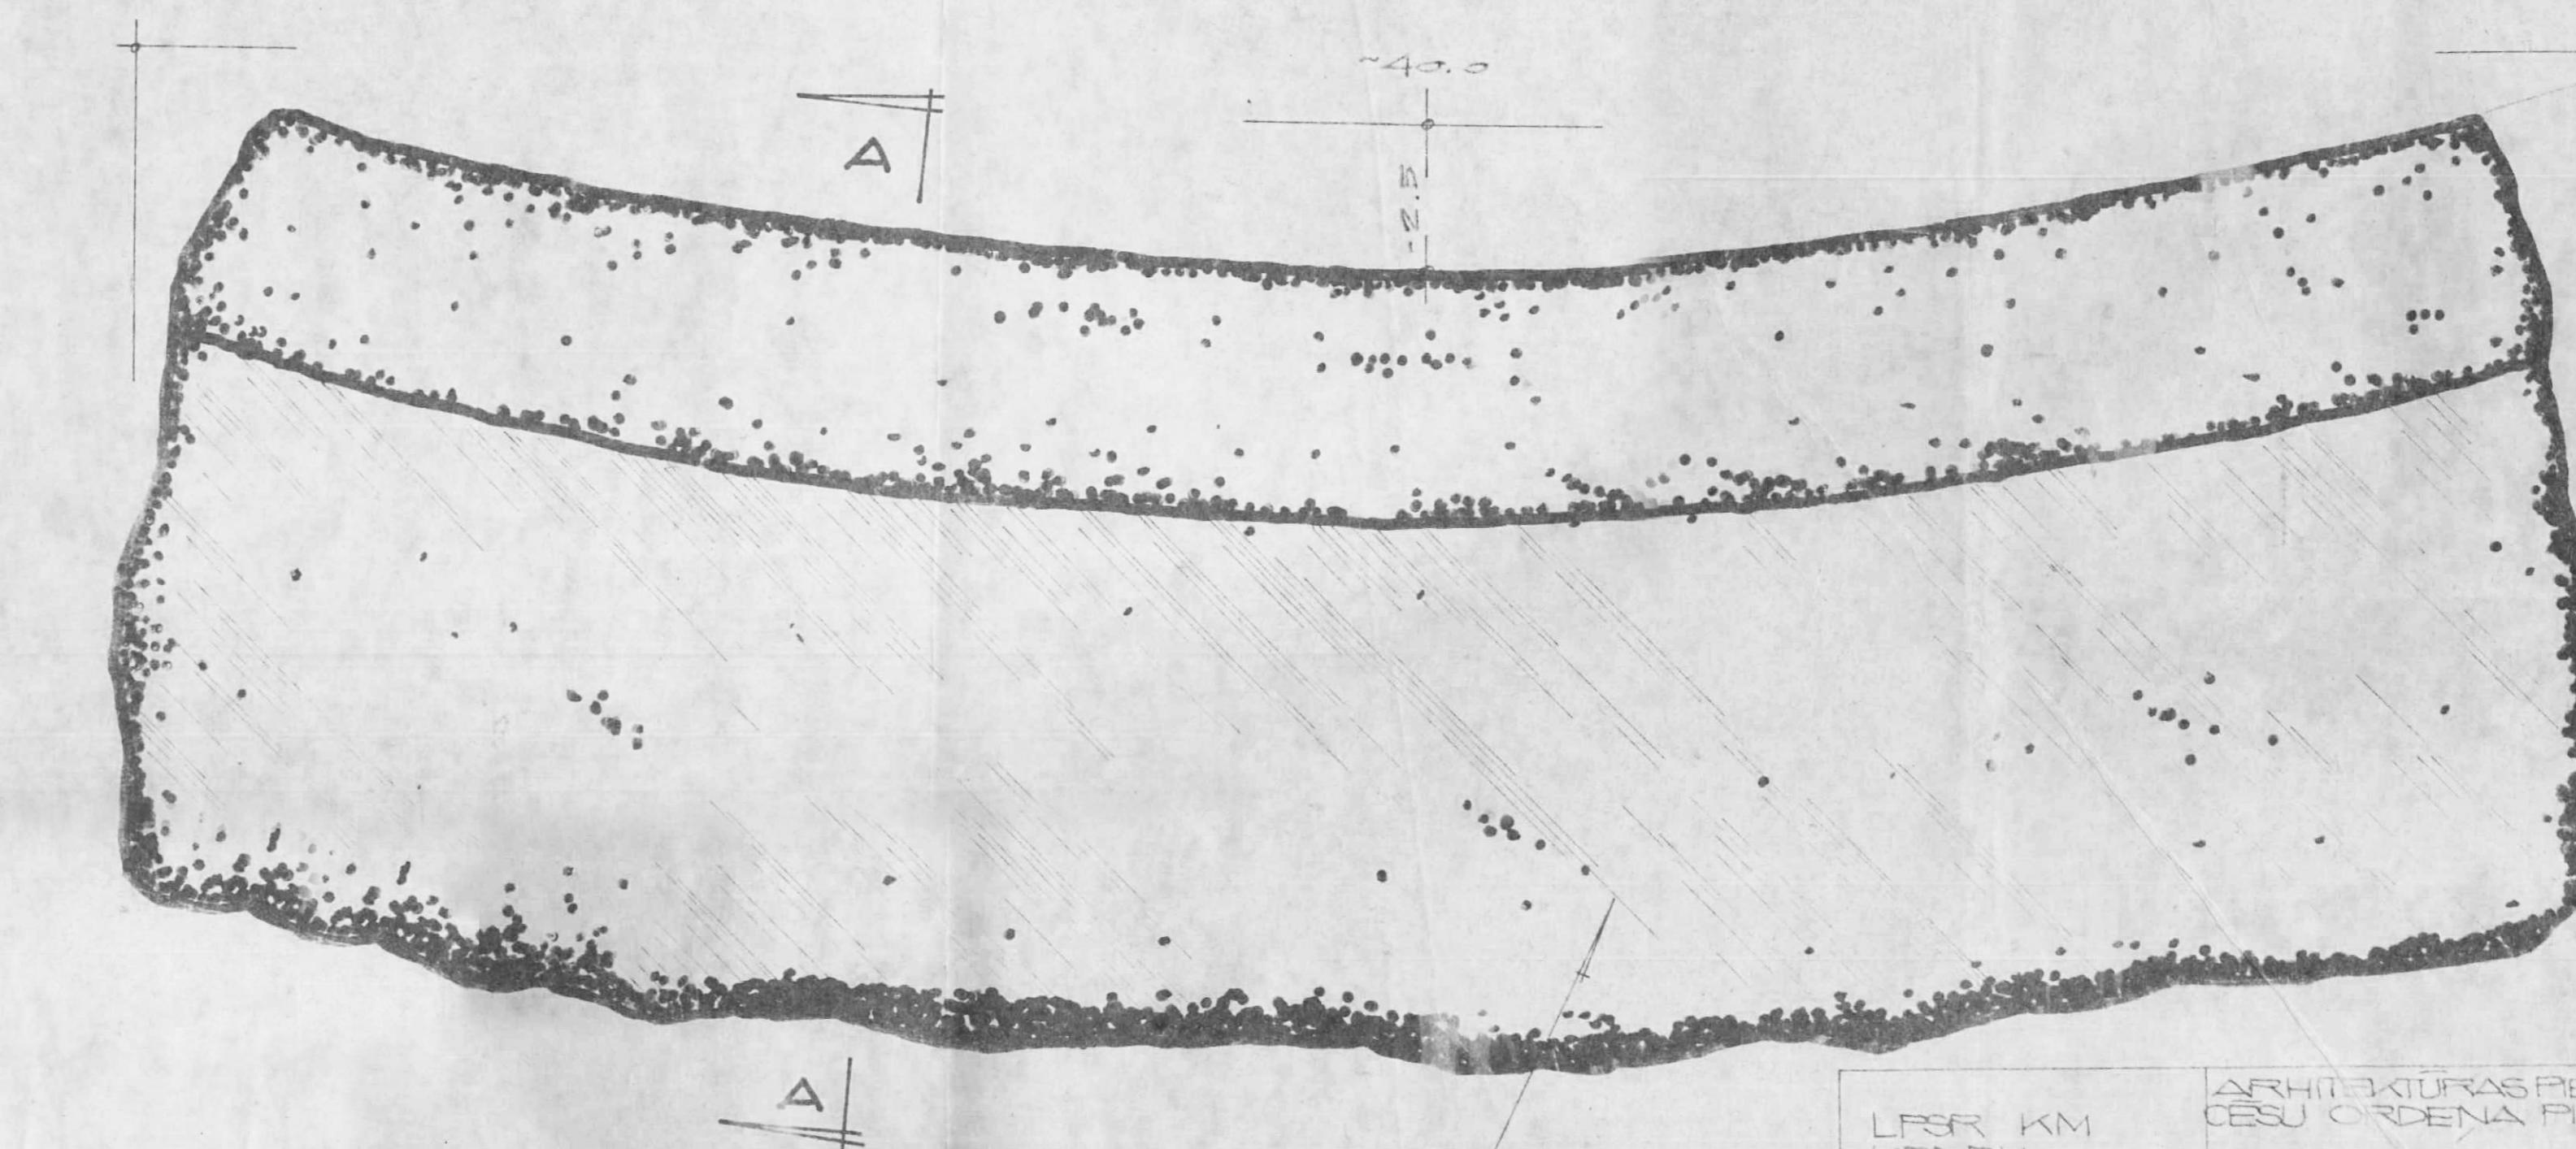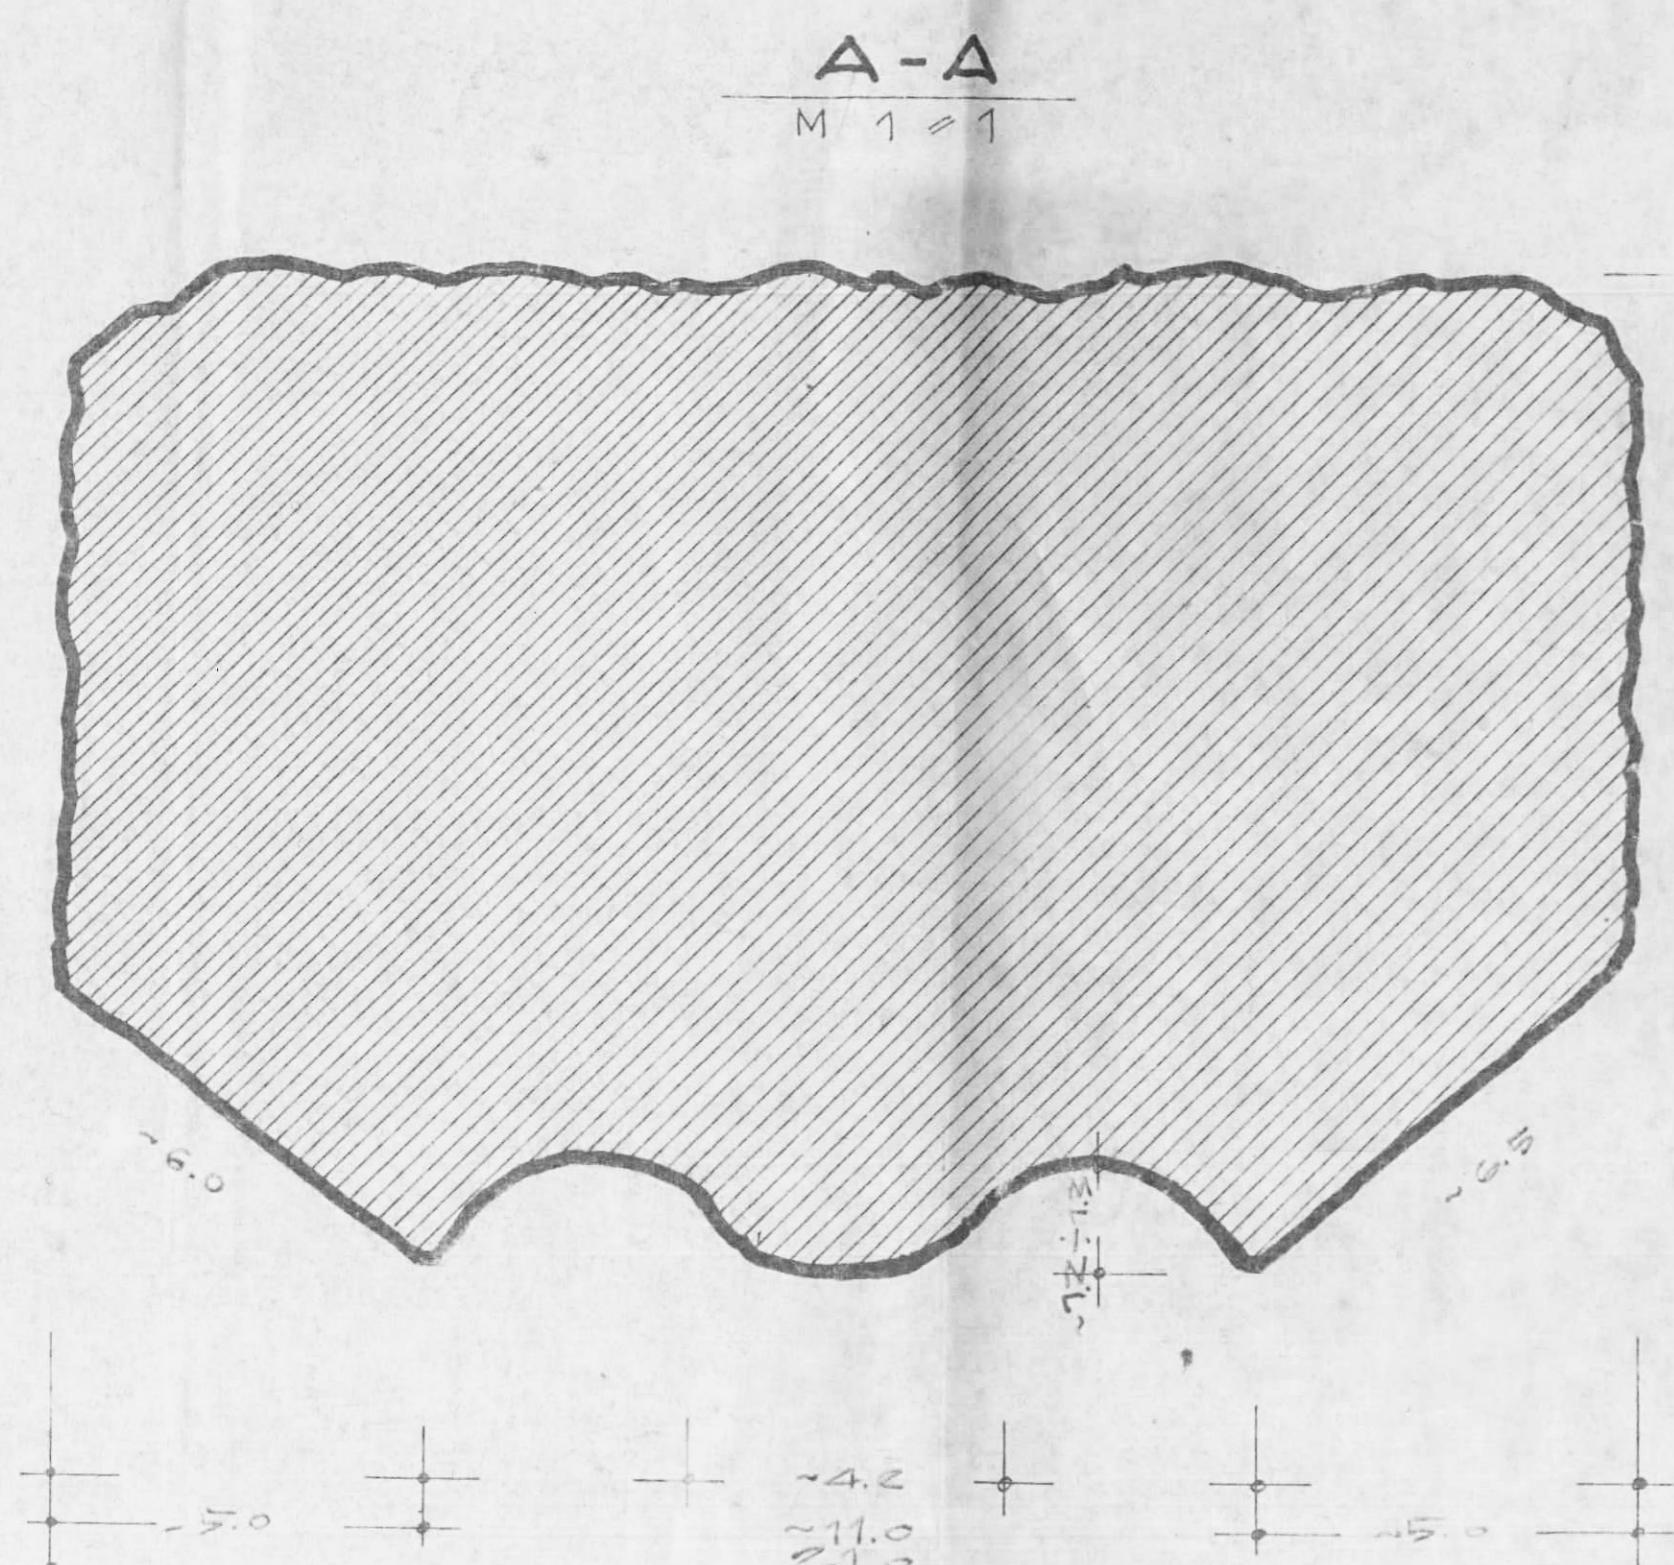

APSTĀRĀS VIRZIENĀ REVODUMS

LPSR. KM
KPRPK

CĒSU RAJ. IK
KULT. NODALA

ARHITEKTŪRAS PIEMINEKLIS STĀDĪJA
CĒSU ORDEŅA PILSDRUPAS UZM.

SIFRS 47977
ARHITEKTŪRAS DETALES
AILAS PROFILAKMENI M 1:1
PRETSK. GRIEZUMS MARCALA
2. FRAGMENTI

UZ-144

M 1:1