
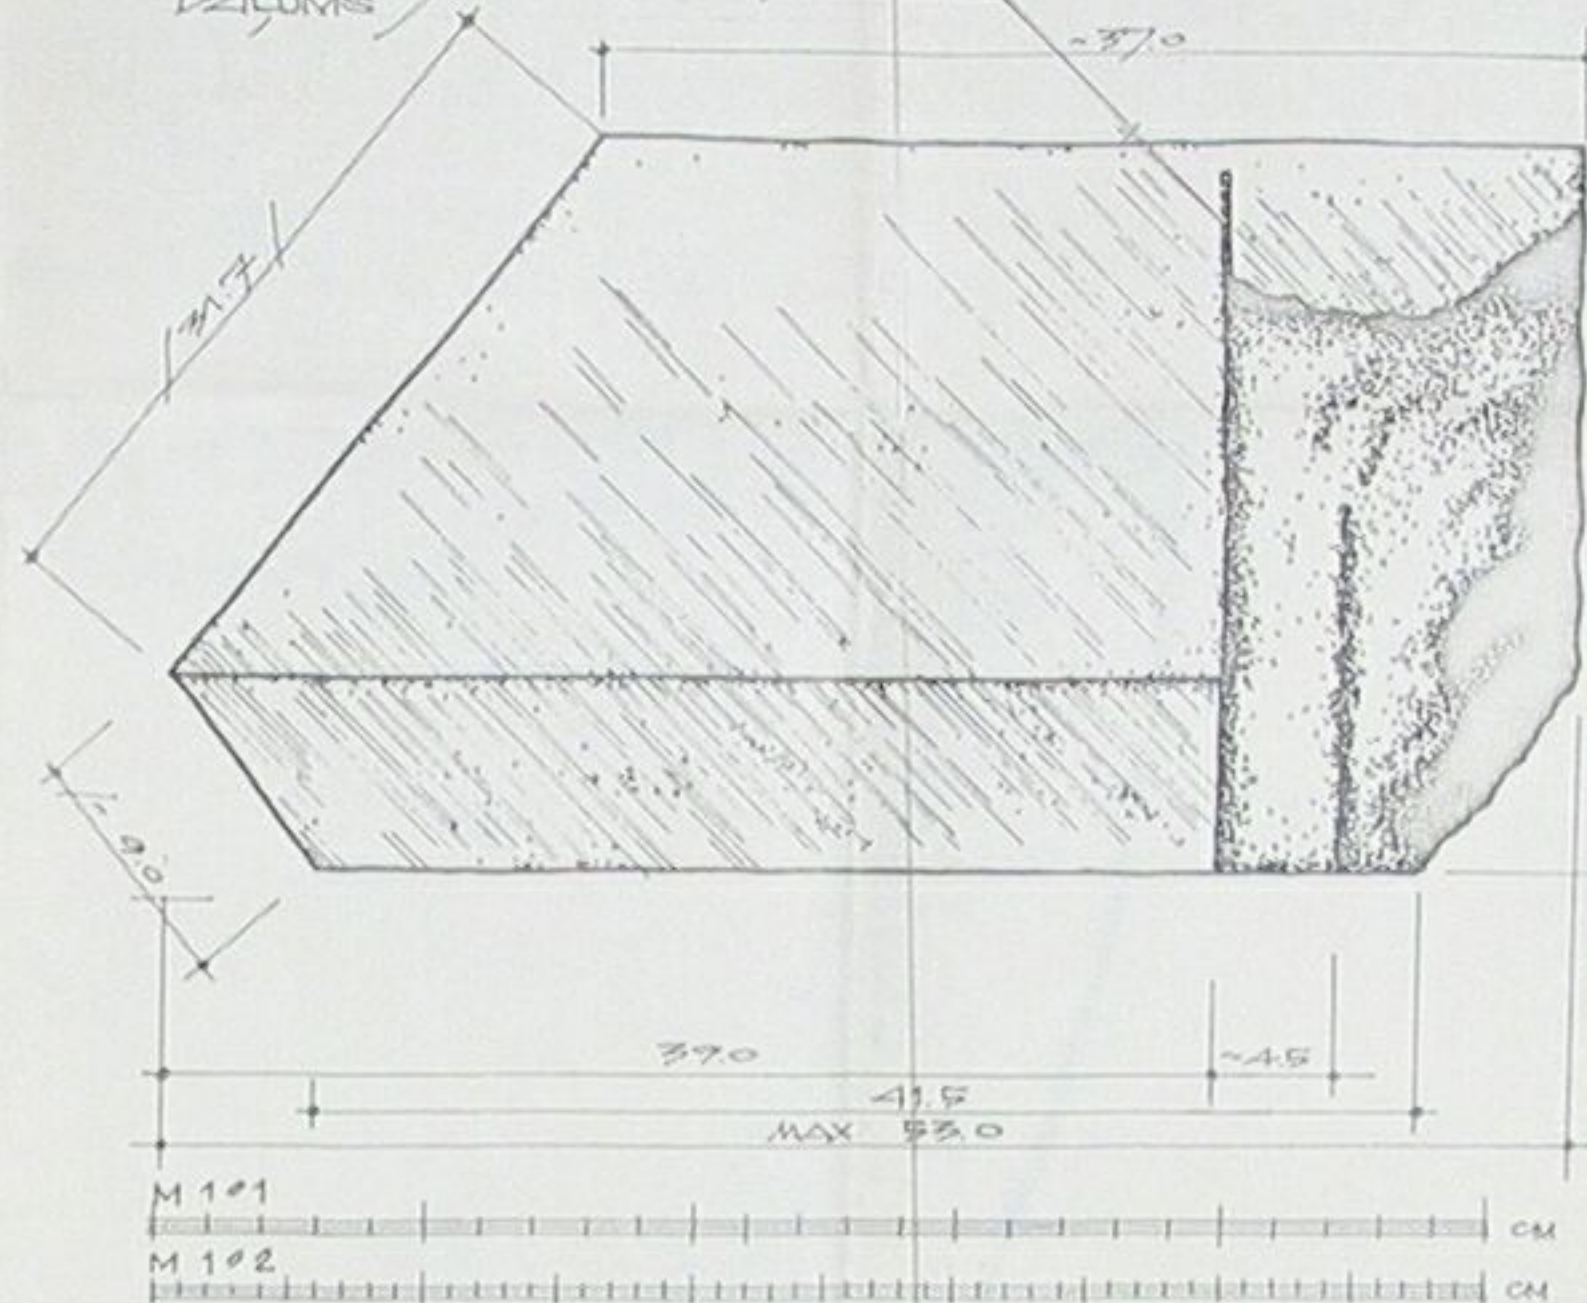


SĀNSKATS M 1:2

CĒSU ORDEŅA PILS


I PRIEKŠPILS

KALŅU REVAS IEZĪMES /-0.4 CM
DZILUMS

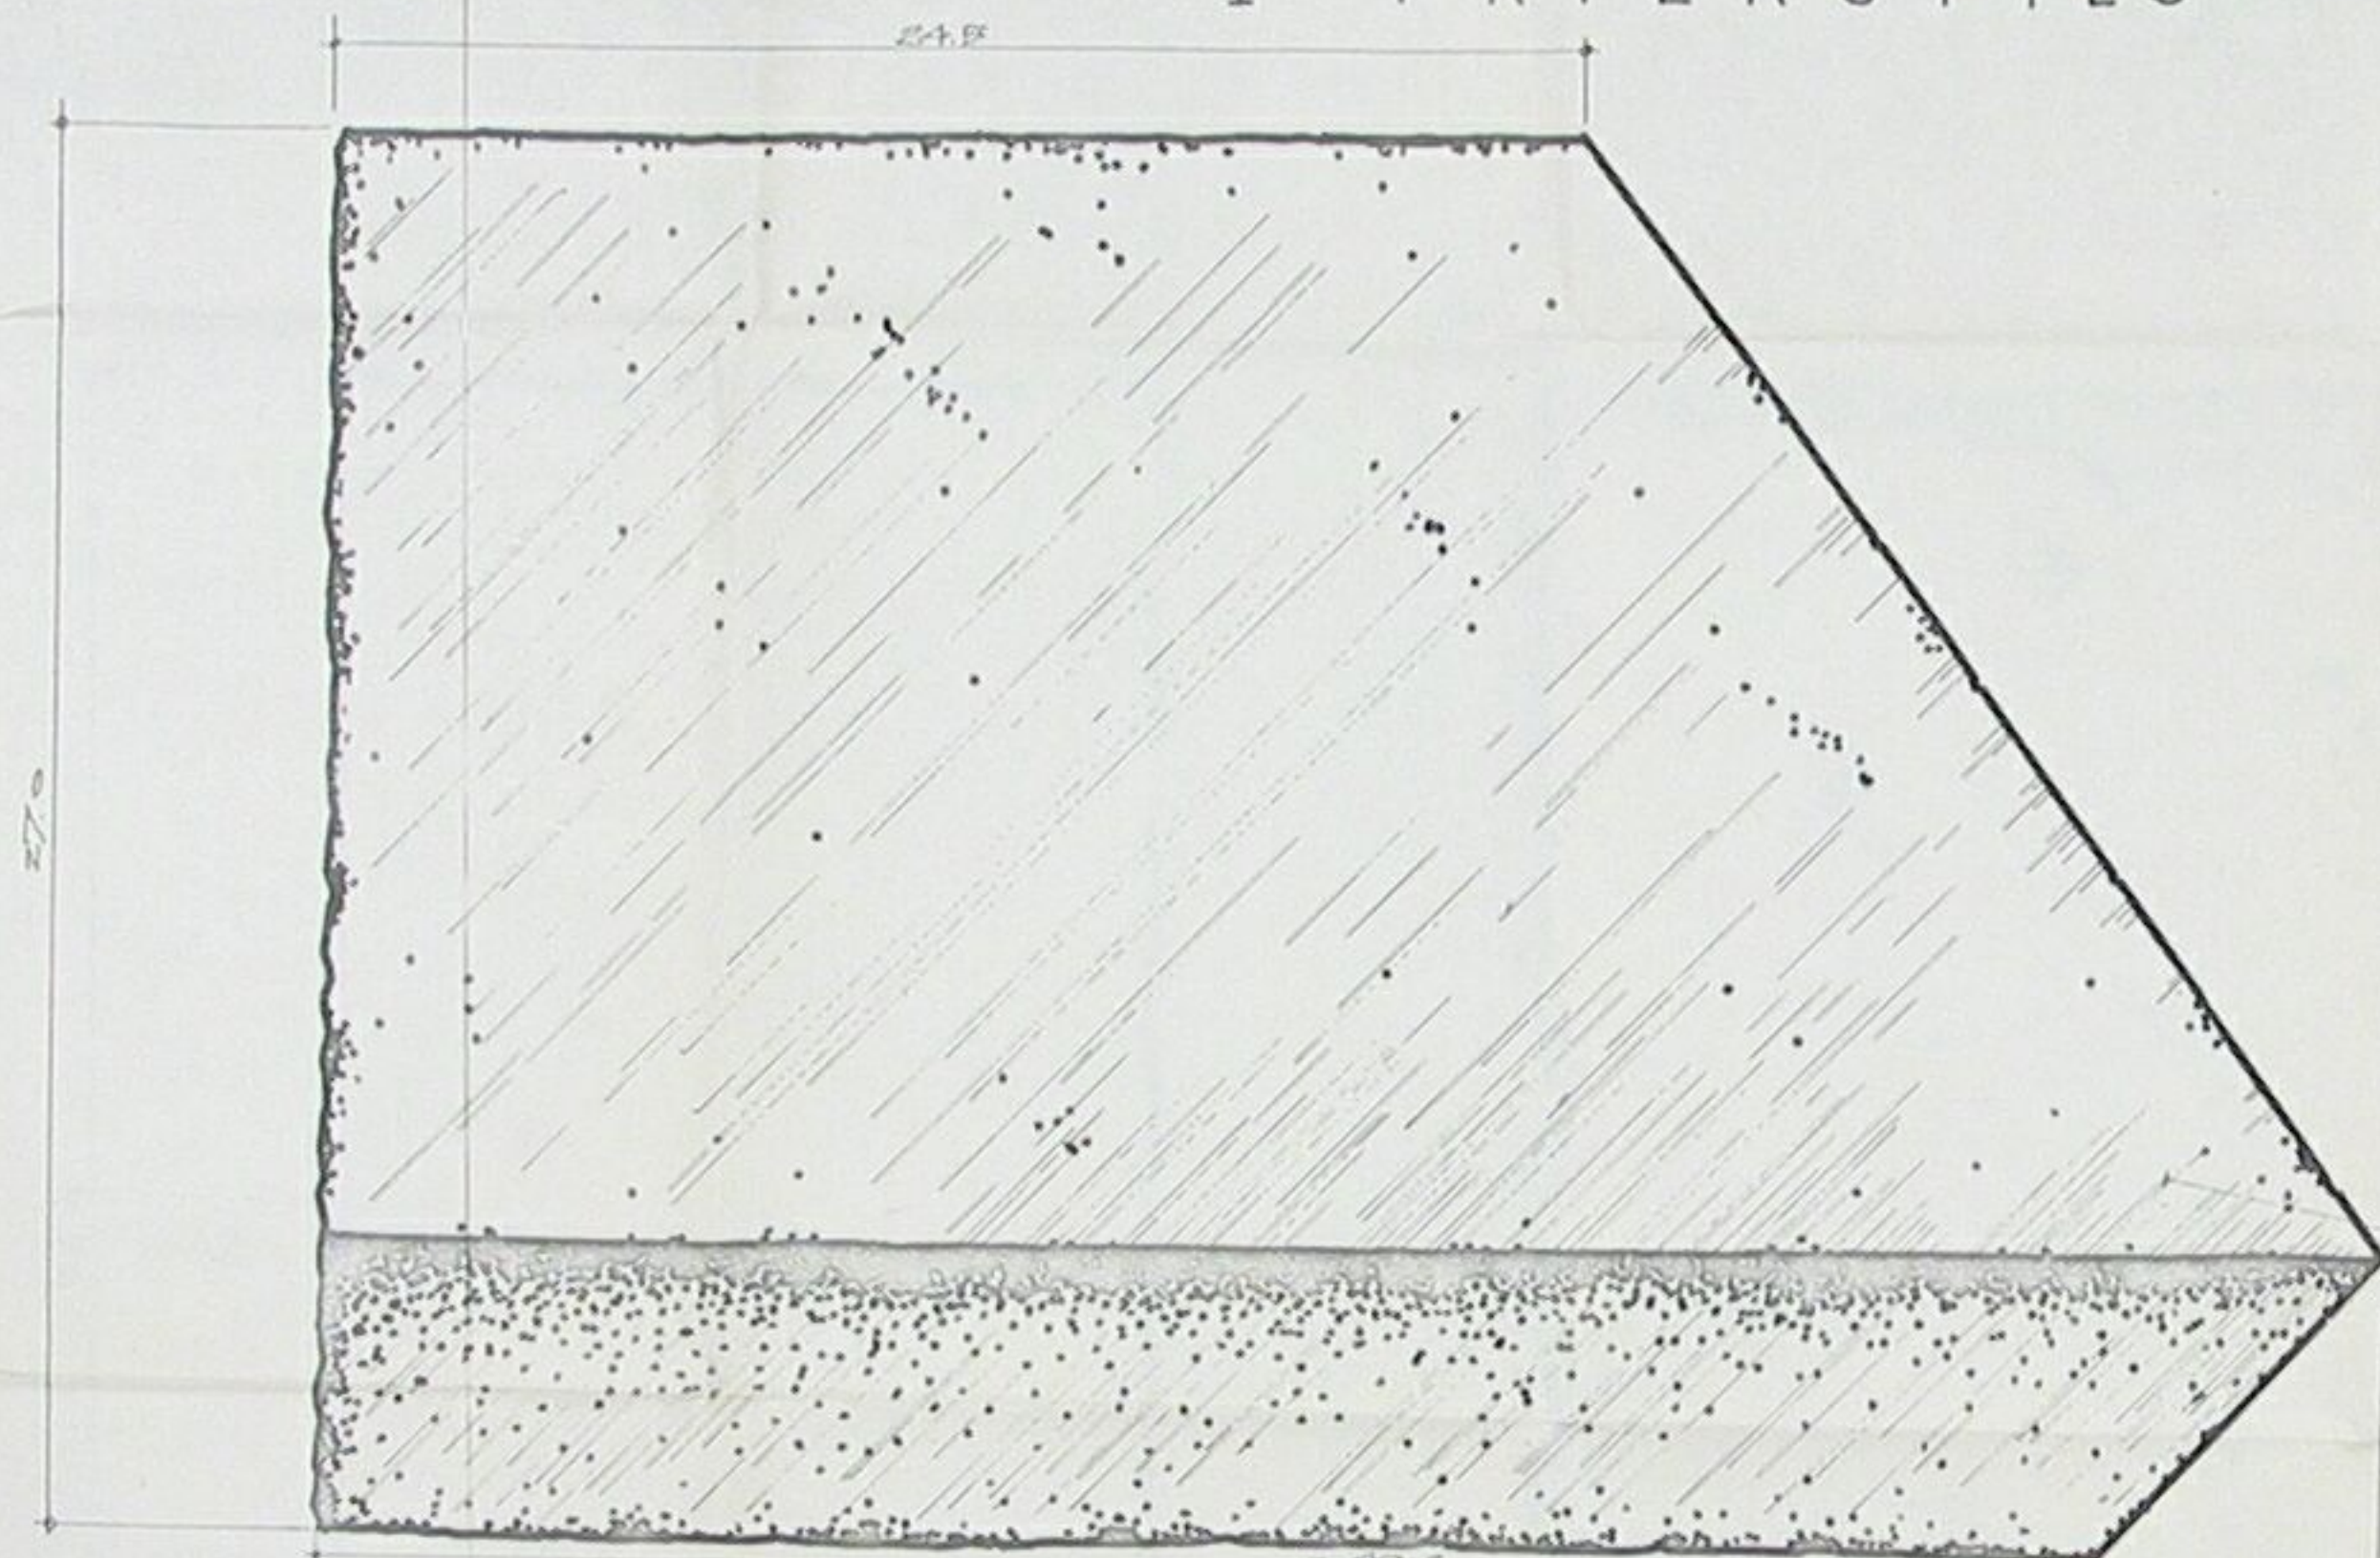

DOLOMITA VIRSMAS APSTRĀDES VIRZIENS

VIRSMĀI DAŽĀDI APSTRĀDES VIRZIENĀS VIETĀM KĀLŅU REVAS IEZĪMES

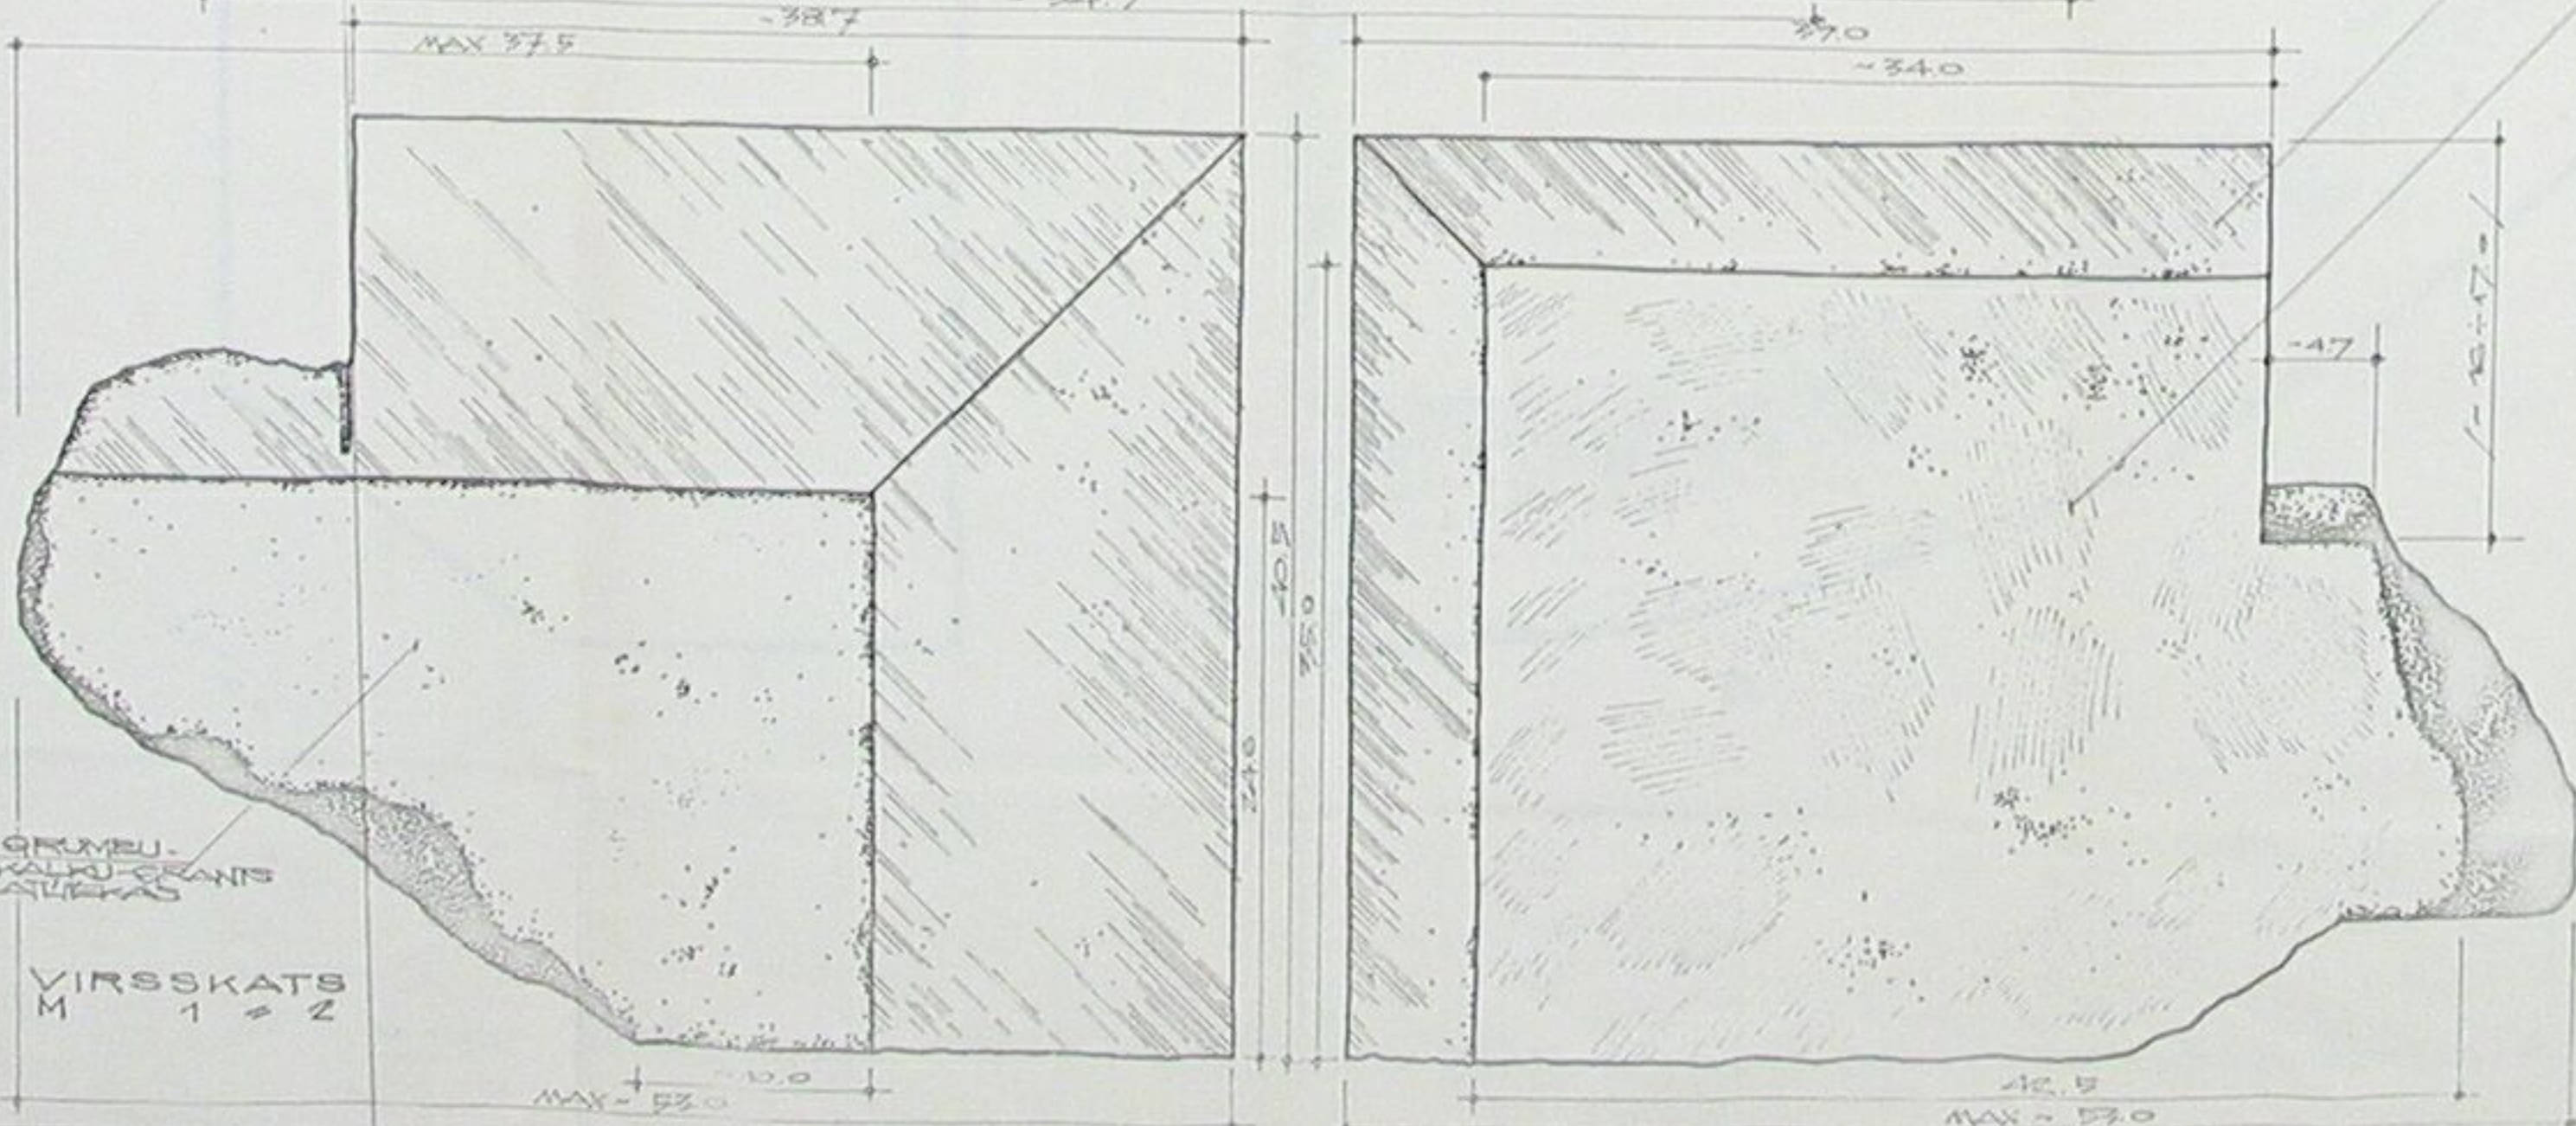

PIEZĪMES

- 1 MĒRĀ CM
- 2 ARHITEKTŪRAS DETĀLA - DOLOMITA, GĀSĪ PELEKŠ, VIENDABĪGS
- 3 DETĀLA APRĀSĪTA 1981. G. AP. HEOLĀ INŽINĀRUMOS I. PRIEKŠPILSĒI ŪZ DIENVIDIEM NO ARĀBĀRĀ SIENĀS / GRĀPĒ TĪĻĀ NOCĒT KONSTRUKCIJĀM UN DIENVIDU TORŅI
- 4 DETĀLA VĀRĒTU BŪT ĢIURĀ ARHITEKTŪRAS KOMPŌZĪSĪSTĒMĀS / PLĀSTRĀ / BĀZĒS DOĻĀS SĀRĪVĀLĀ

ĀPAKŠSKATS

M 1:2

VIRSSKATS M 1:2

LPSR KM KPRPK	ARHITEKTŪRAS PIEMINEKLIS	ORDENĀ CĒSU PILS	UZM.
CĒSU RAJ. IK KULT. NOD.	ARHITEKTŪRAS DETĀLA	SĀNSKATS, VIRSSKATS	M 1:1, 1:2
			UZ-167