




580

VIRSSKATS M 1:1

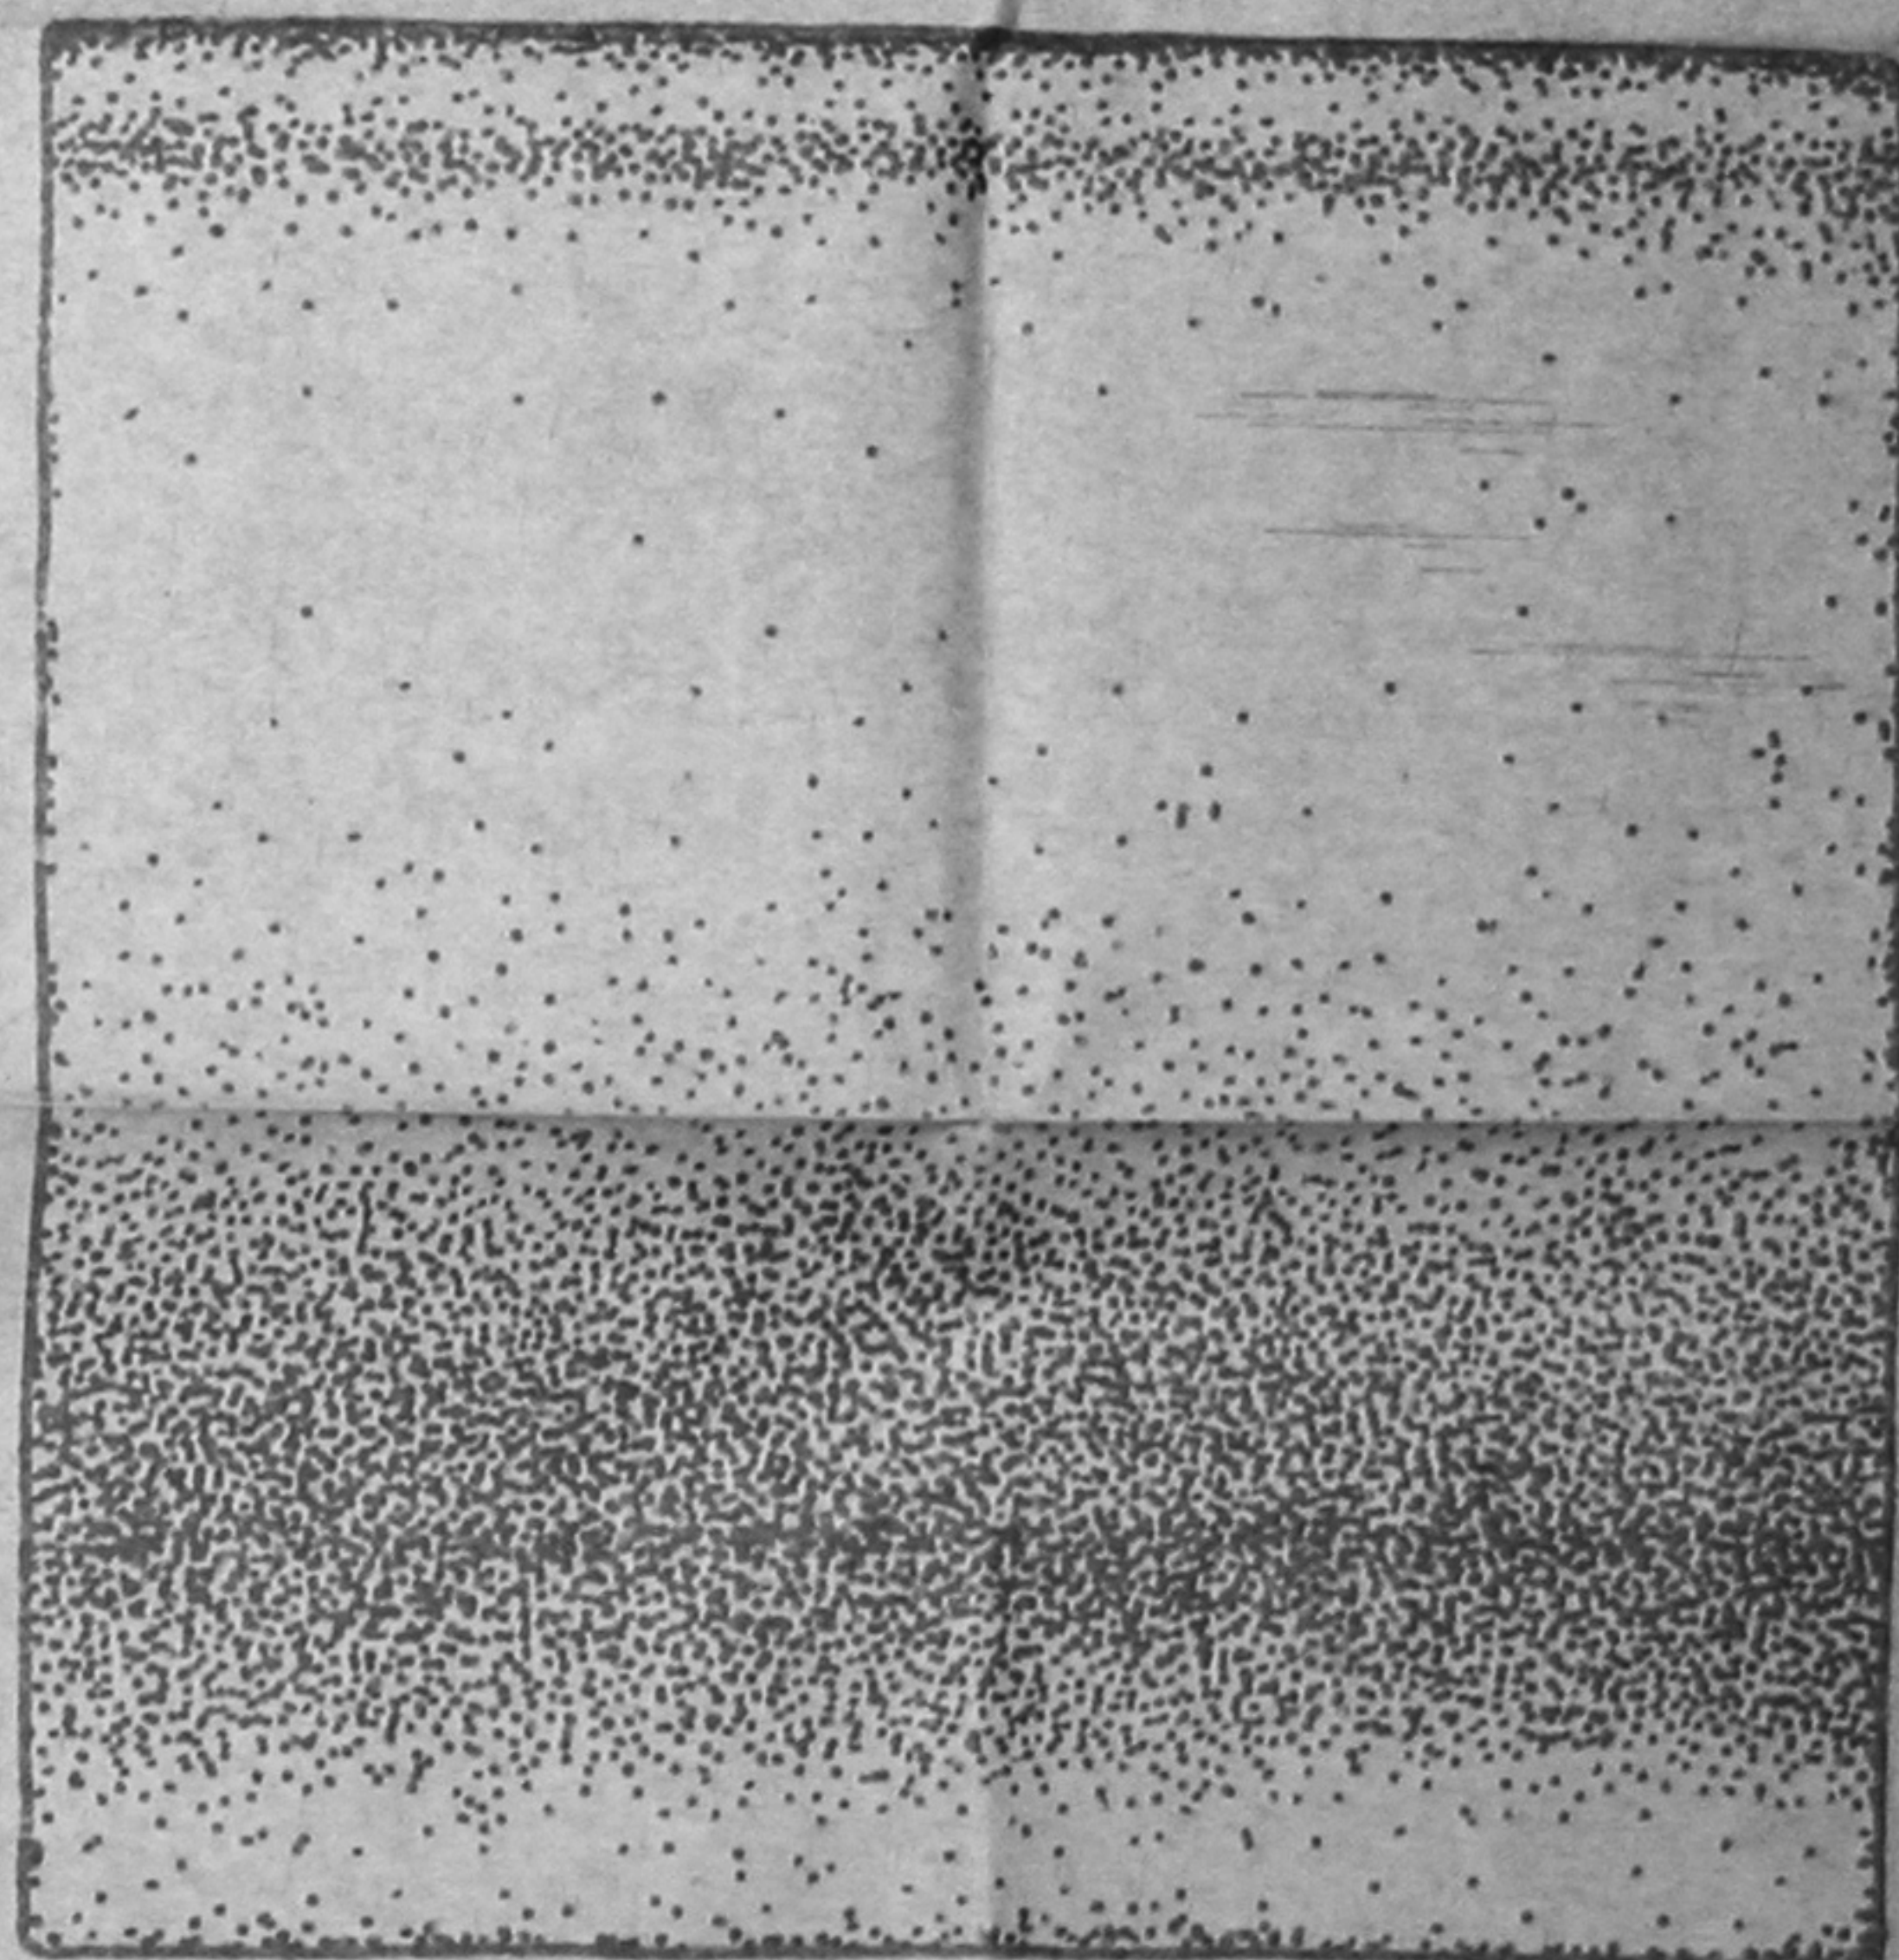

290

SĀNSKATS M 1:1

PIEZĪMES

- 1/DETĀLA ATTĀSTĀ
- 2/MATERIĀLS - DOLOMITS, PELEKS
- 3/VISAS VIRSMAS APSTRĀDĀTAS, GLUHAS
- 4/DETĀLA VĒRĒTU BŪT SIENAS LĪZENAS SĀBZVDĀLA NO PILS
ROMĀNIKAS BŪVPERIODA

CMKPAF 4.1324 A 4

UPR KM ZĀPKB	ARHITEKTŪRAS PIEMINĒKLIS CĒSU ENCEPENA PĒS	UZM.
CĒSU PĒSĒS PĒSĒS KOMIT. KULTURĀS NOD.	SIENAS LĪZENAS DETĀLA	N-174
	M 1:1	UZ-97