ARHITEKTŪRAS PIEMINEKLIS

ORIĒNA CĒSU PILS

1987. G. ARHEOLOĢISKIE IZRAKUMI STARP RIETUMU UN ZIEMEĻU TORŅIEM B, C, D IZRAKUMU LAUKUMOS

SĀNSKATS M 1 : 5

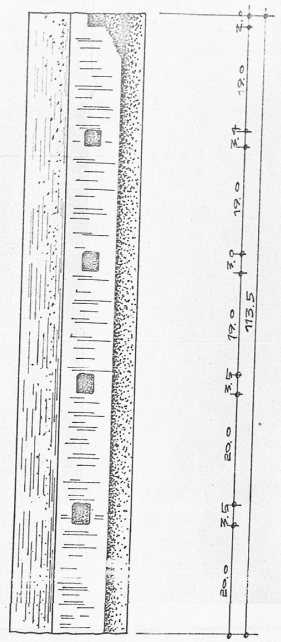

SĀNSKATS M 1 : 5

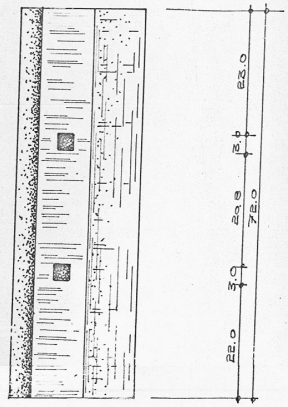

SĀNSKATS M 1 : 5

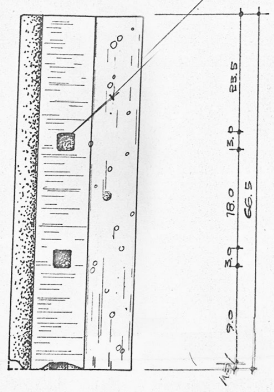

SĀNSKATS M 1 : 5

KVADRĀTVEIDA IEDZIŅĀJUMS /~3.0÷3.5 CM/ LOGA MALAS REZĢĀ SIENIEM

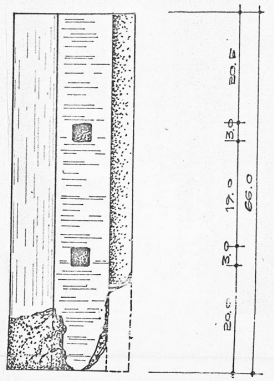

SĀNSKATS M 1 : 5

MELNA KRĀSOJUMA PĒDAS

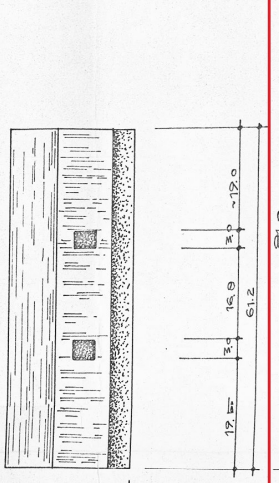

SĀNSKATS M 1 : 5

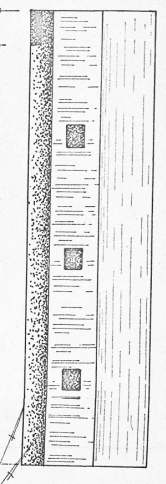

GALASKATS M 1 : 5

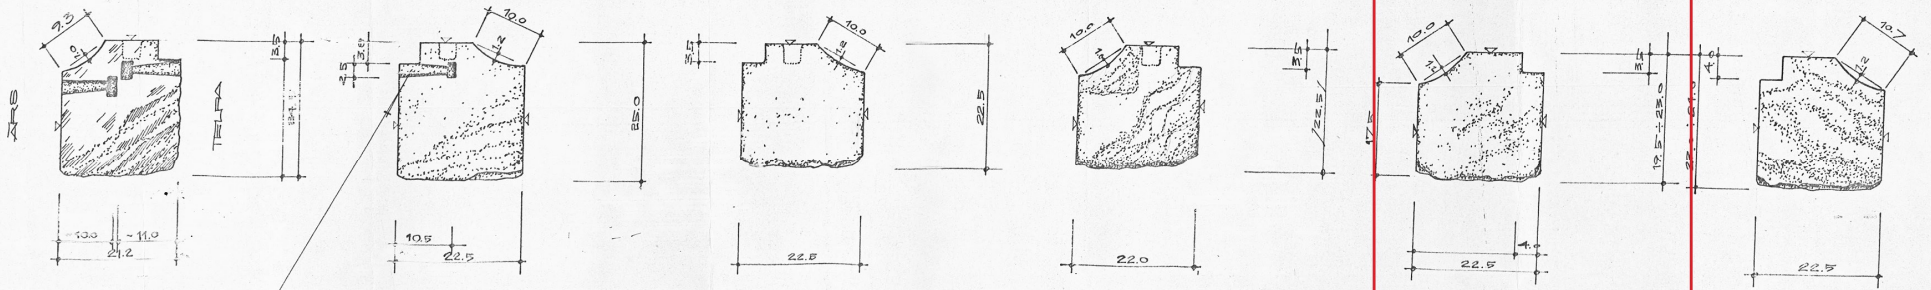

PIEZĪMES:

1/ MĒRA CM.

2/ ARHITEKTŪRAS DETAĻU - LOGU AILU PIEDURU AKMEŅU /AILU SIJU/ MATERIĀLS - GARAIS, PLIENAKMENS, VISEM AKMEŅIEM LOGA VIRTNES /VITRĀŽAS ?/ IESTIPRINĀŠANAS VIETĀ - AR MELNAS KRĀSAS PALIEKAM

3/ PLIENAKMENS DETAĻAS ATRASTAS ARHEOLOĢISKO IZRAKUMU B, C, D LAUKUMOS /NOGĀZĒ STARP RIETUMU UN ZIEMEĻU TORŅIEM

4/ NOŅEM DETAĻĀM 2 ÷ 5 IEDZIŅĀJUMU METĀLA REZĢA IESTIPRINĀŠANAI /1. ĒKAS LOGI ?/, DAŽĀM DETAĻĀM ARĪ METĀLA ENKURU IESTIPRINĀŠANAS VIETĀ GALA /SKATĀ

DETAĻAS ENKURA IEDZIŅĀJUMS /APM. 1.0 CM IEDZIŅĀTS/

GLUDI APSTRĀDĀTĀS PLIENAKMENS VIRSMAS /AR APSTRĀDES VIRZIENU/

IESPIEDUMĀ DETAĻAS KONTŪRA, ZUDUSAKAS VIETĀS

M 1 : 5 10 0 10 20 30 40 50 60 70 80 90 100 110 CM

			CĒSU RAJ. IK KULT. NODAĻA		OBJ. ŠIFRS
NODAĻAS VADĪTĀJS	DOMBROVSKIS		CĒSIS, PILS IELA 9		INV. NR. 72865
ZĪMĒJA	ŠUKMANIS				
PROJEKTĒJA	ŠUKMANIS		A/P CĒSU V/Ā PILS ANSAMBLIS AR PARKU	UZM. UZ-201	MĒRĪJUMS 1:5
UZMĒRĪJA	ŠUKMANIS	9-86			
			ARHIT. DETAĻU - LOGU AILU PIEDURU AKMEŅI		LIELUMI