ARHITEKTŪRAS PIEMINEKLIS

ORIEŅA CĒSU PILS

1987. G. ARHEOLOĢISKIE IZRAKUMI STARP RIETUMU UN ZIEMEĻU TORŅIEM B, C, D IZRAKUMU LAUKUMOS

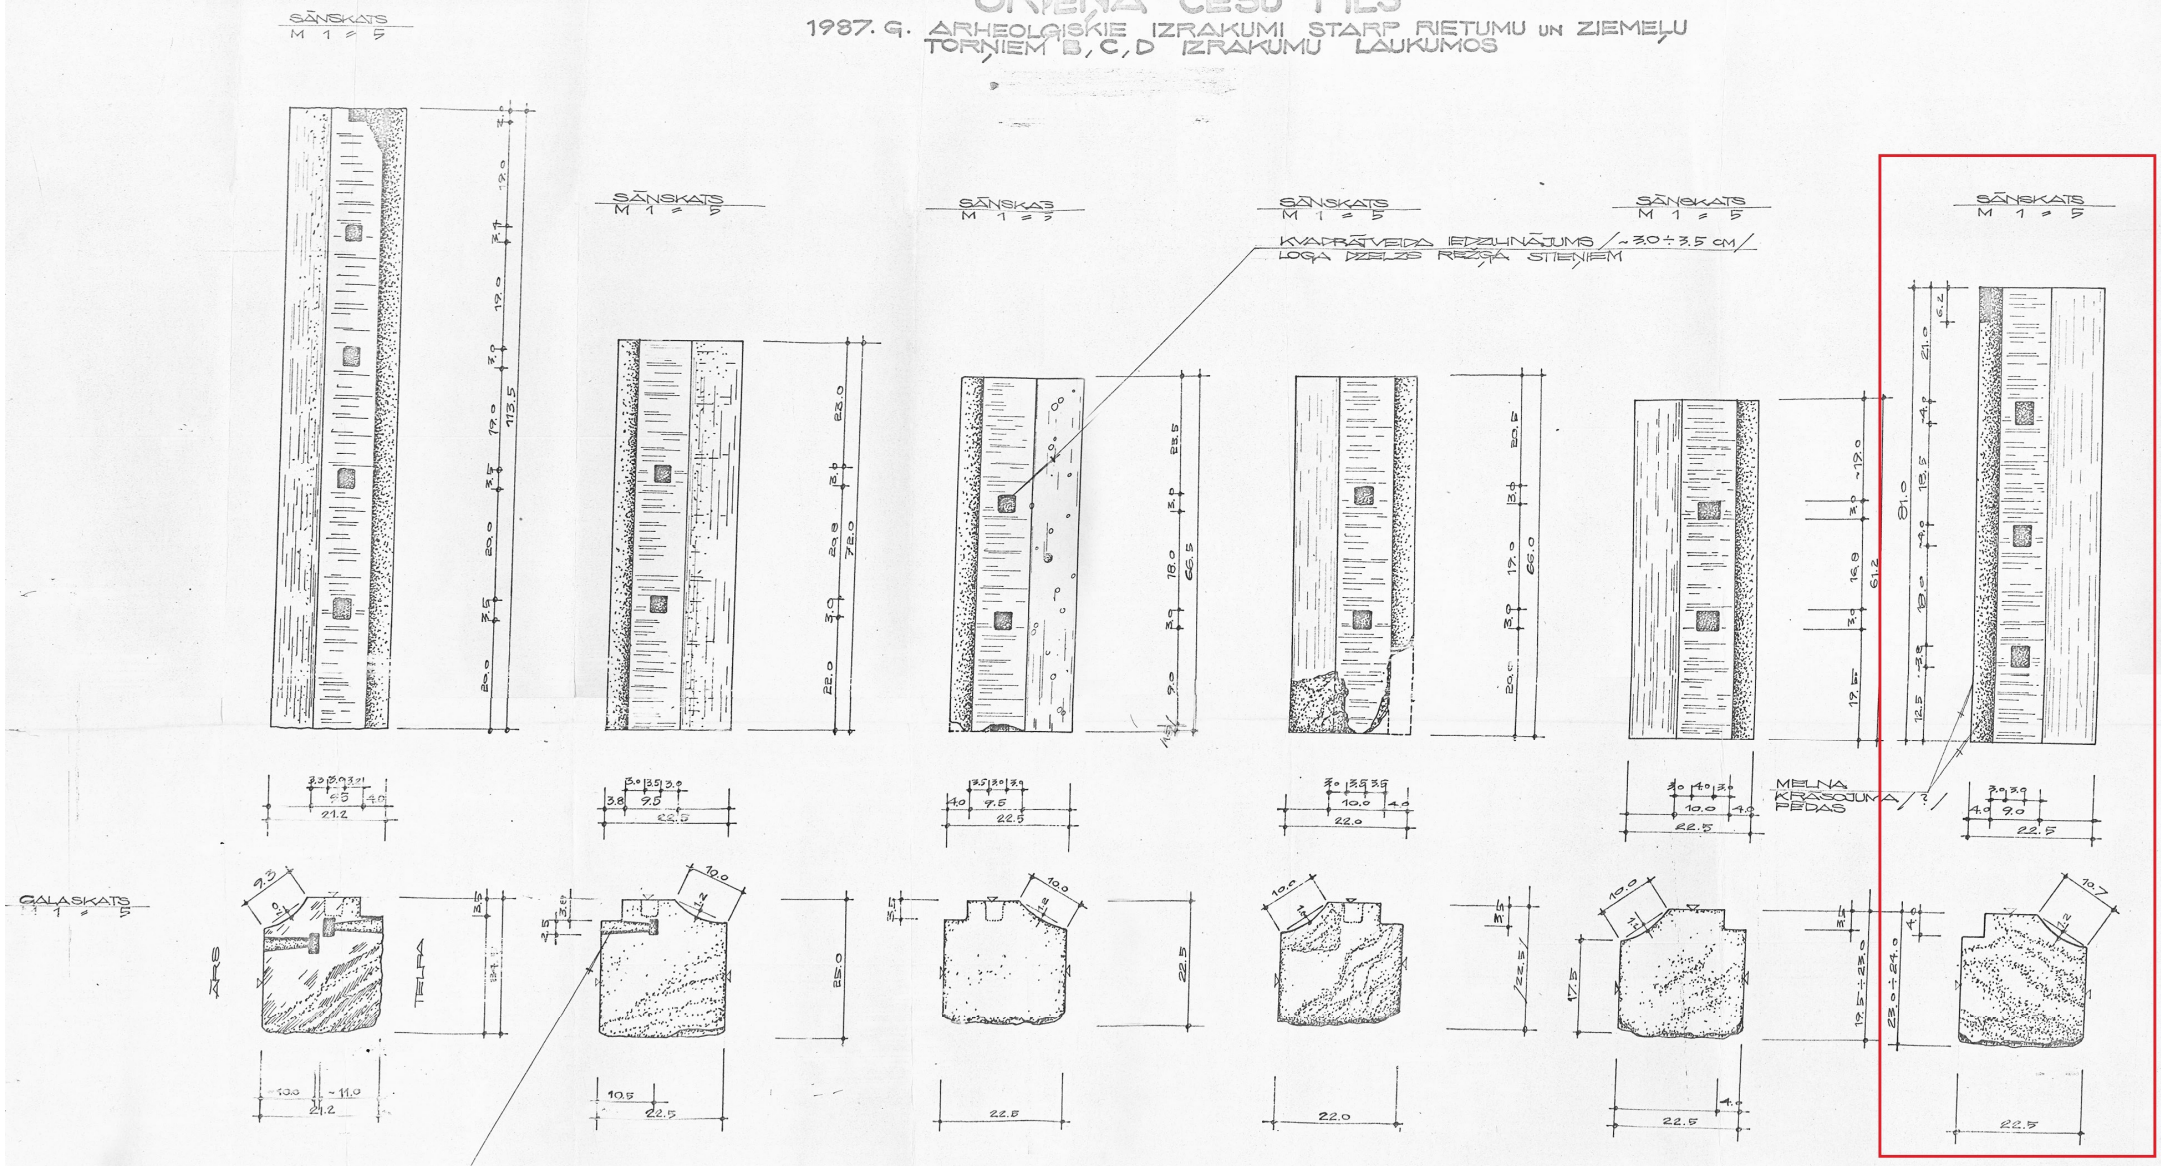

DZELZS ENKURA IEDZILINĀJUMS /APM. 1.0 CM IEDZILINĀTS/

PIEZĪMES:

1/ MĒRI CM
2/ ARHITEKTŪRAS DETALU - LOGU AILU PIEDURU AKMENU /AILU SĀNU/ MATERIALS - GAIŠS PLIENAKMENS VISIEM AKMENIEM LOGA VĒRTNES /VITRAŽAS ? /IESTIPRINĀŠANAS VIETA - AR MELNAS KRĀSAS PALIEKĀM
3/ PLIENAKMENS DETALAS ATRAŠTAS ARHEOLOĢISKO IZRAKUMU B, C, D LAUKUMOS /NOGĀZE STARP RIETUMU UN ZIEMEĻU TORŅIEM
4/ VISĀM DETALĀM 2 ÷ 5 IEDZILINĀJUMI METĀLA REŽĢA IESTIPRINĀŠANAI /1. STĀVĀ LOGI ?/ DAZĀM DETALĀM ARĪ METĀLA ENKURU IESTIPRINĀŠANAS VIETAS GALA SKATĀ

▽ GLUDI APSTRĀDĀTĀS PLIENAKMENS VIRSMAS /AR APSTRĀDES VIRZIENU/

------- IESPĒJAMĀ DETALAS KONTŪRA ZUDUSAJĀS VIETĀS

M 1 = 5 10 0 10 20 30 40 50 60 70 80 90 100 110 CM

				CĒSU RAJ. IK KULT. NODAĻA	OBJ. ŠIFRS
NOD. VAD.	DOMBROVSKIS			CĒSĪS, PILS IELĀ 9	INV. NR. 72895
SIR. VAD.	SIUKMANIS				
PROJ. AUT.	SIUKMANIS			A/P CĒSU V/J PILS ANSAMBLIS AR PARKU	UZM. UZ-201 MĒROS 1 = 5
UZMĒR.	SIUKMANIS		9-86		
				ARHIT. DETALU - LOGU AILU PIEDURU AKMENU	LPSR KM